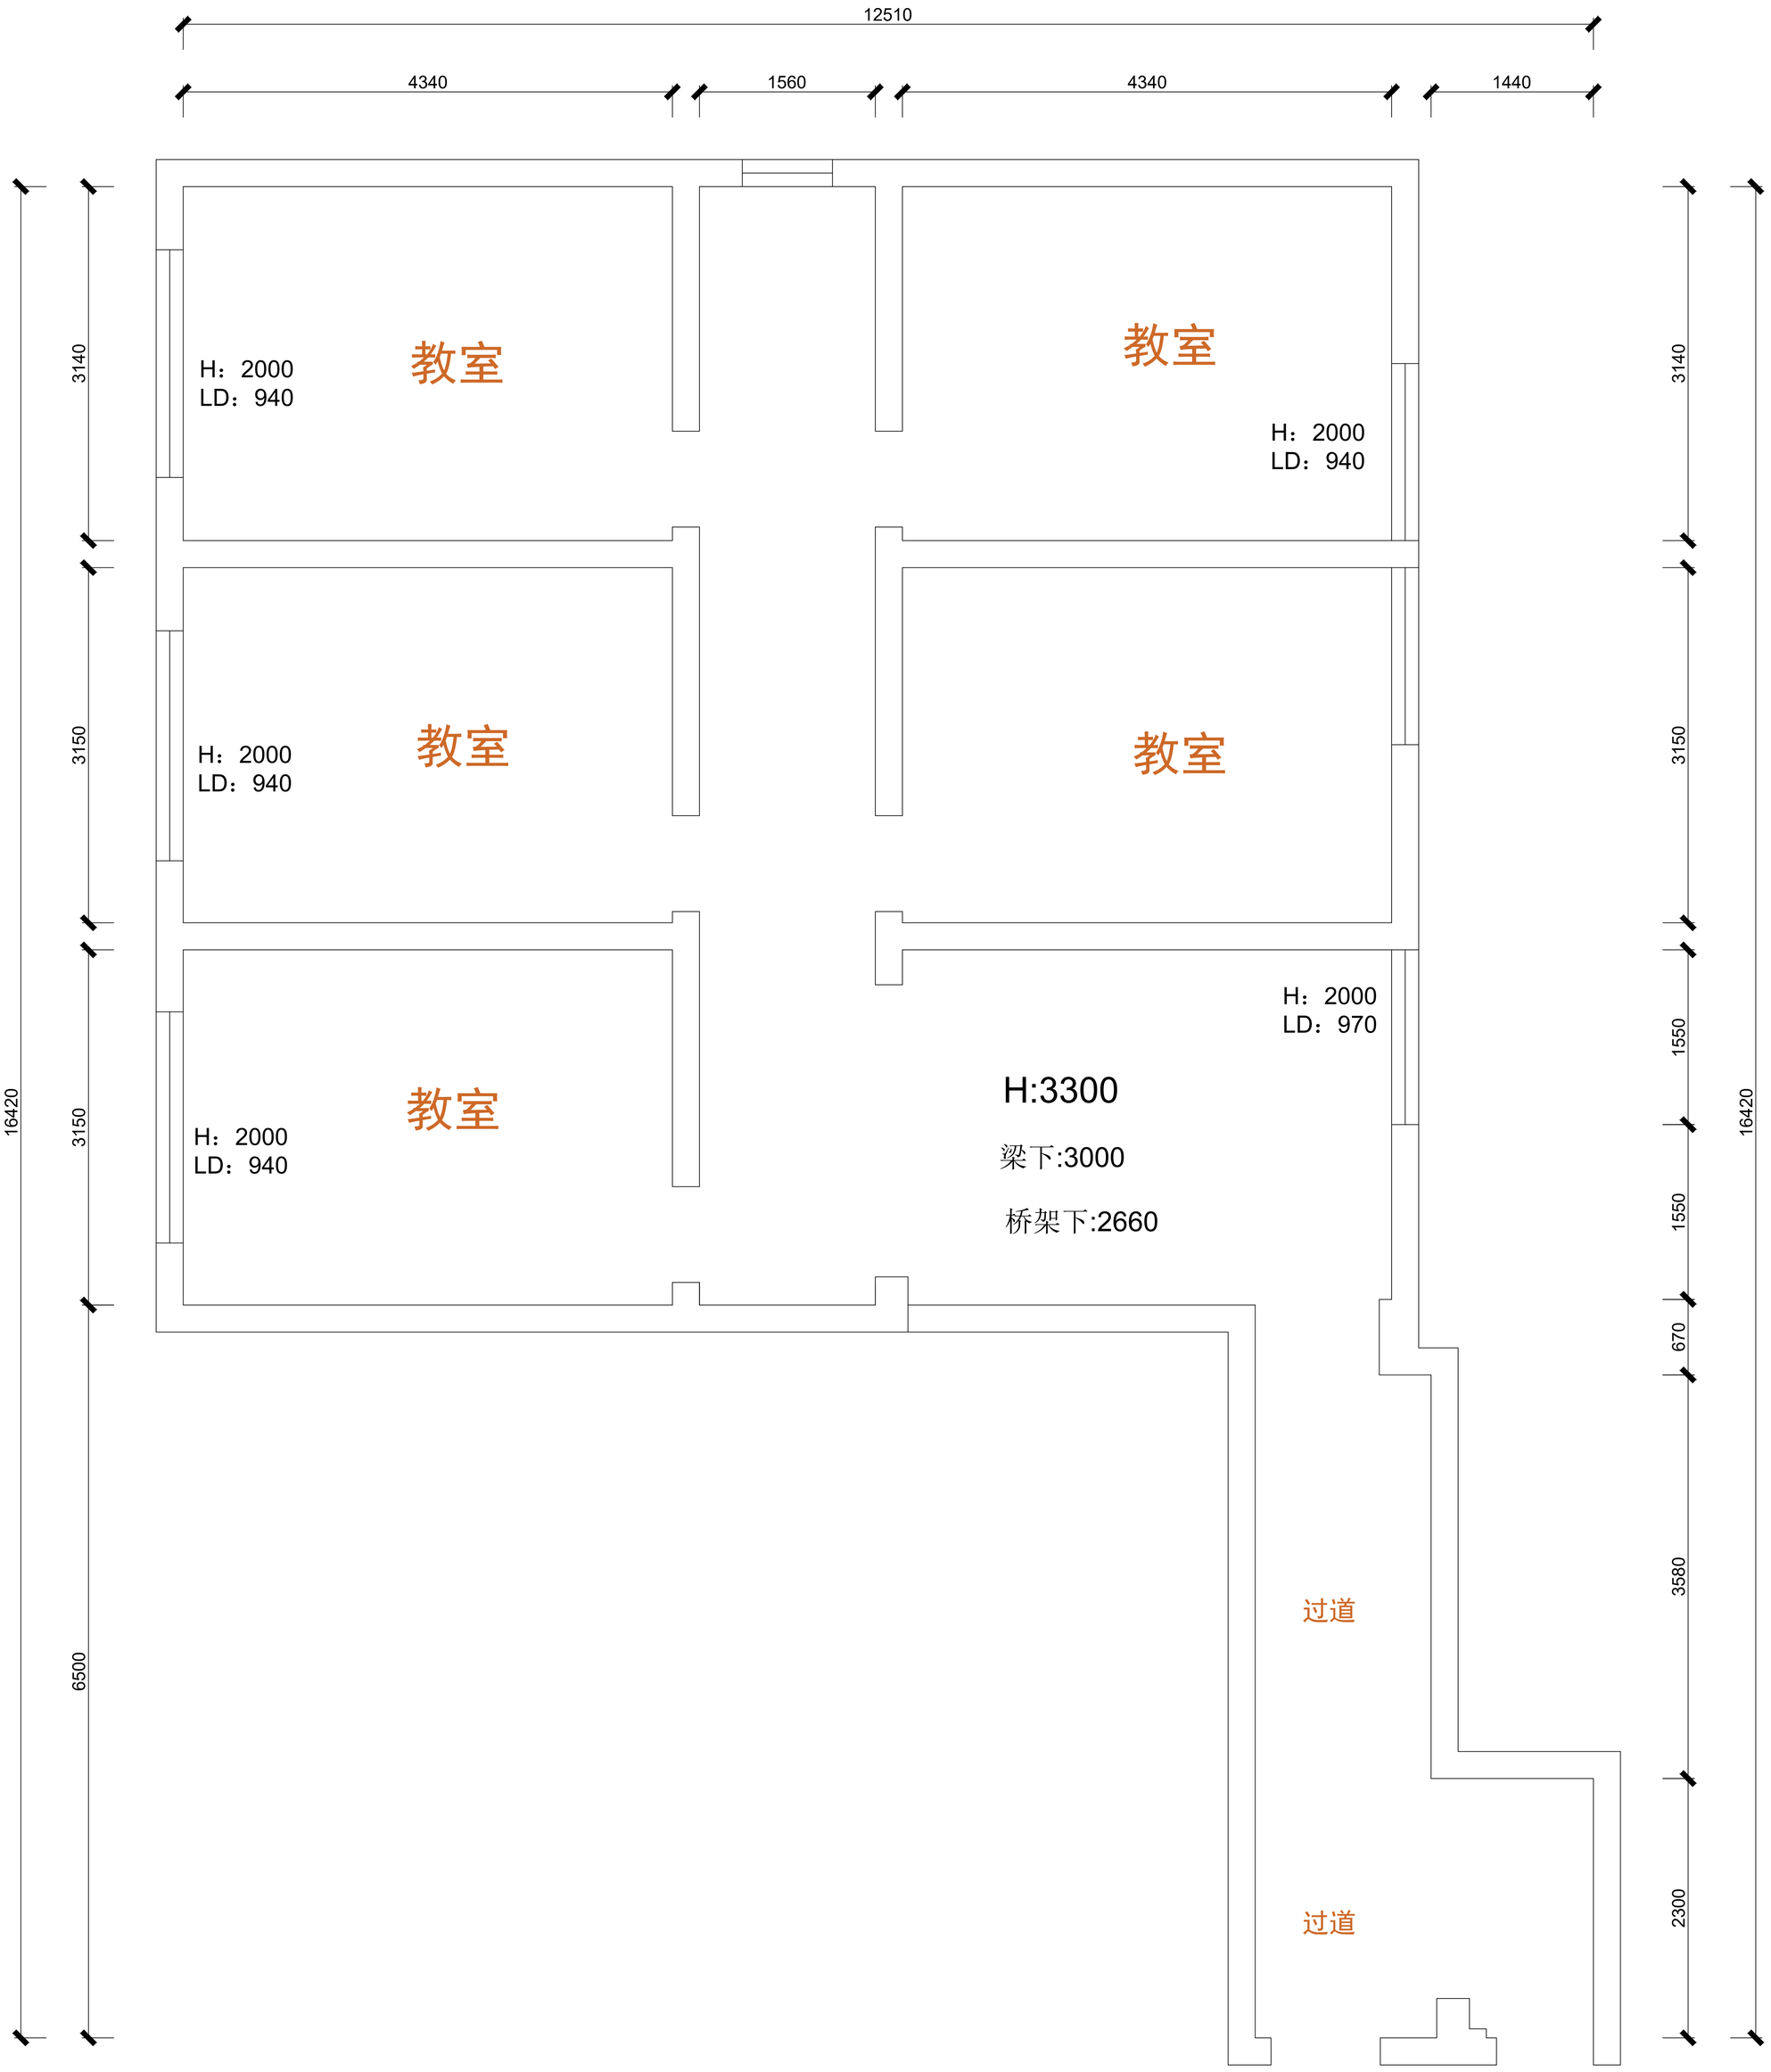
12510
4340
1560
4340
1440
3140
3150
3150
16420
H：2000
LD：940
教室
教室
H：2000
LD：940
H：2000
LD：940
教室
教室
H：2000
LD：940
教室
H：2000
LD：970
H:3300
梁下:3000
桥架下:2660
过道
过道
6500
3140
3150
1550
16420
670
3580
2300
4340
1560
3080
3000
12510

二层原始结构图